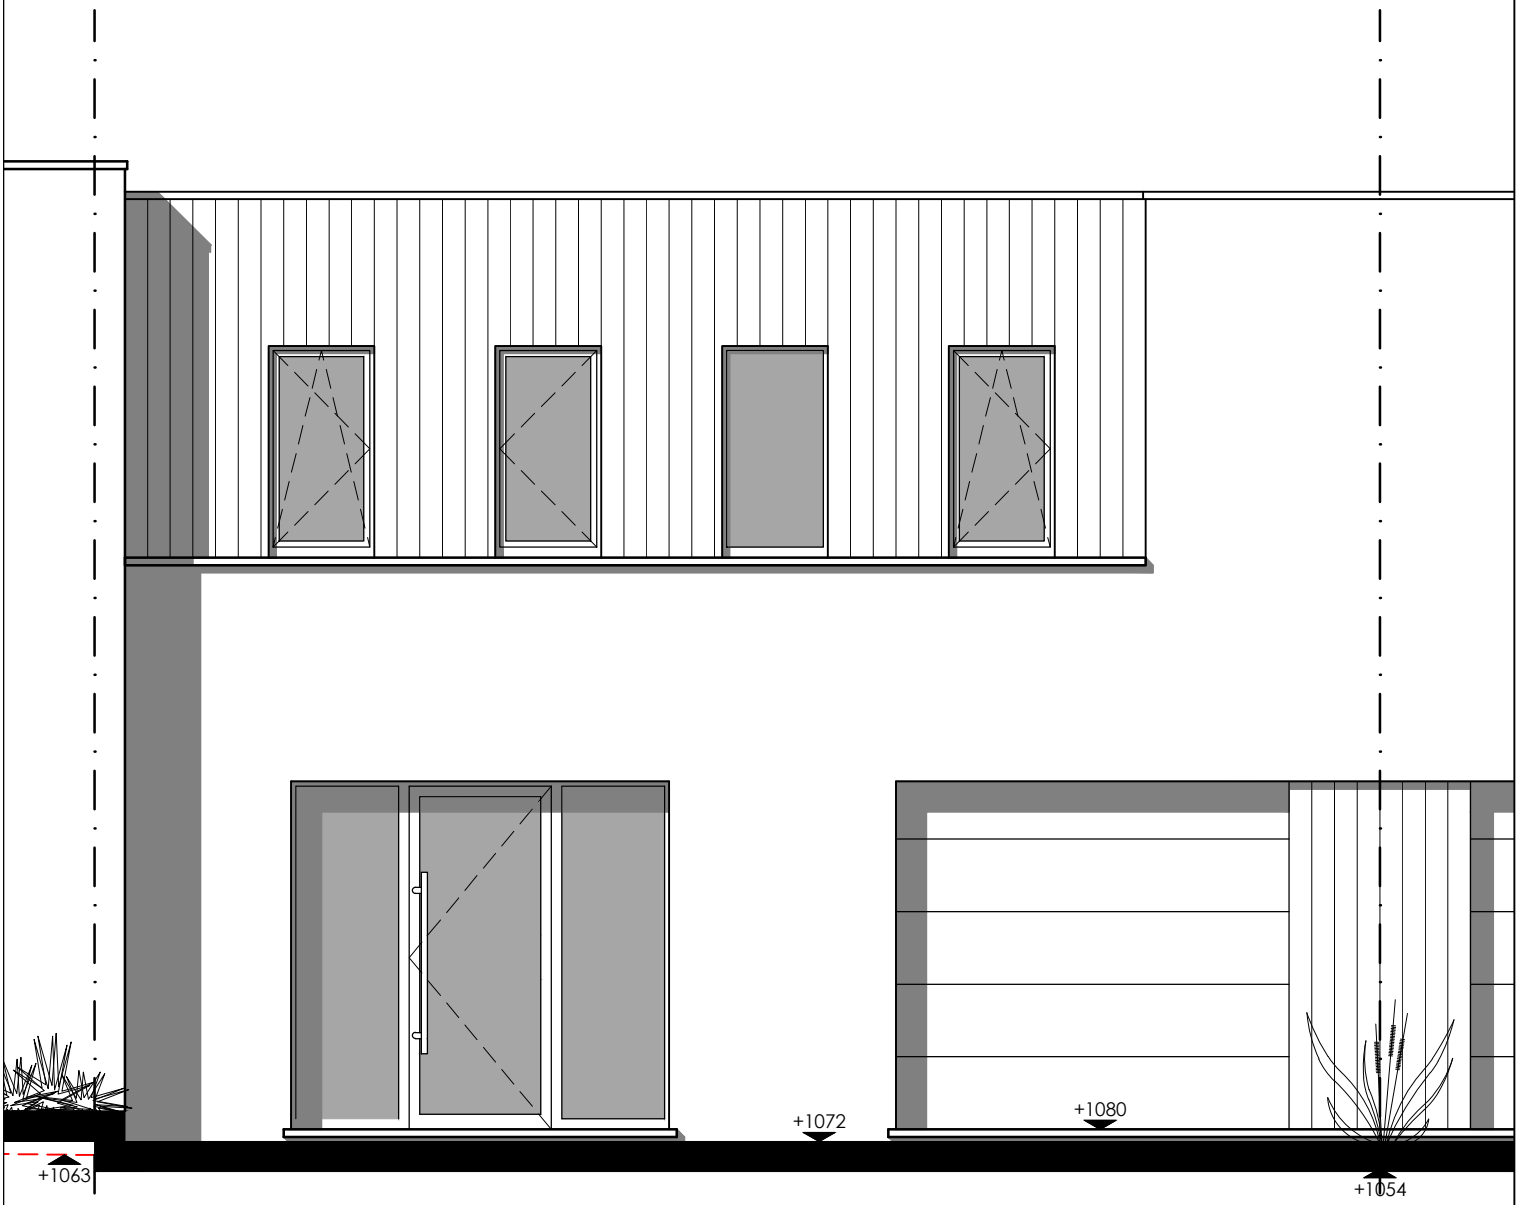


woning lot 16


won

SCHAUBROECK GUIDO ARCHITECTENBUREAU BV/BVBA
Veldstraat 5, 8800 ROESELARE, Telefoon: 051.21.05.19 - Fax: 051.24.78.89
email: guido.schaubroeck@skynet.be

BEN-woning
Te Groeneweghe lot 14, 15 , 16, 17, 18 en 19
8800 ROESELARE

dossier nr : 728a
datum : 14 juni 2016
schaal : 1:50

file: 728a-165-Benwoning-bouwaanvraag.dwg
plannr.: 16-03

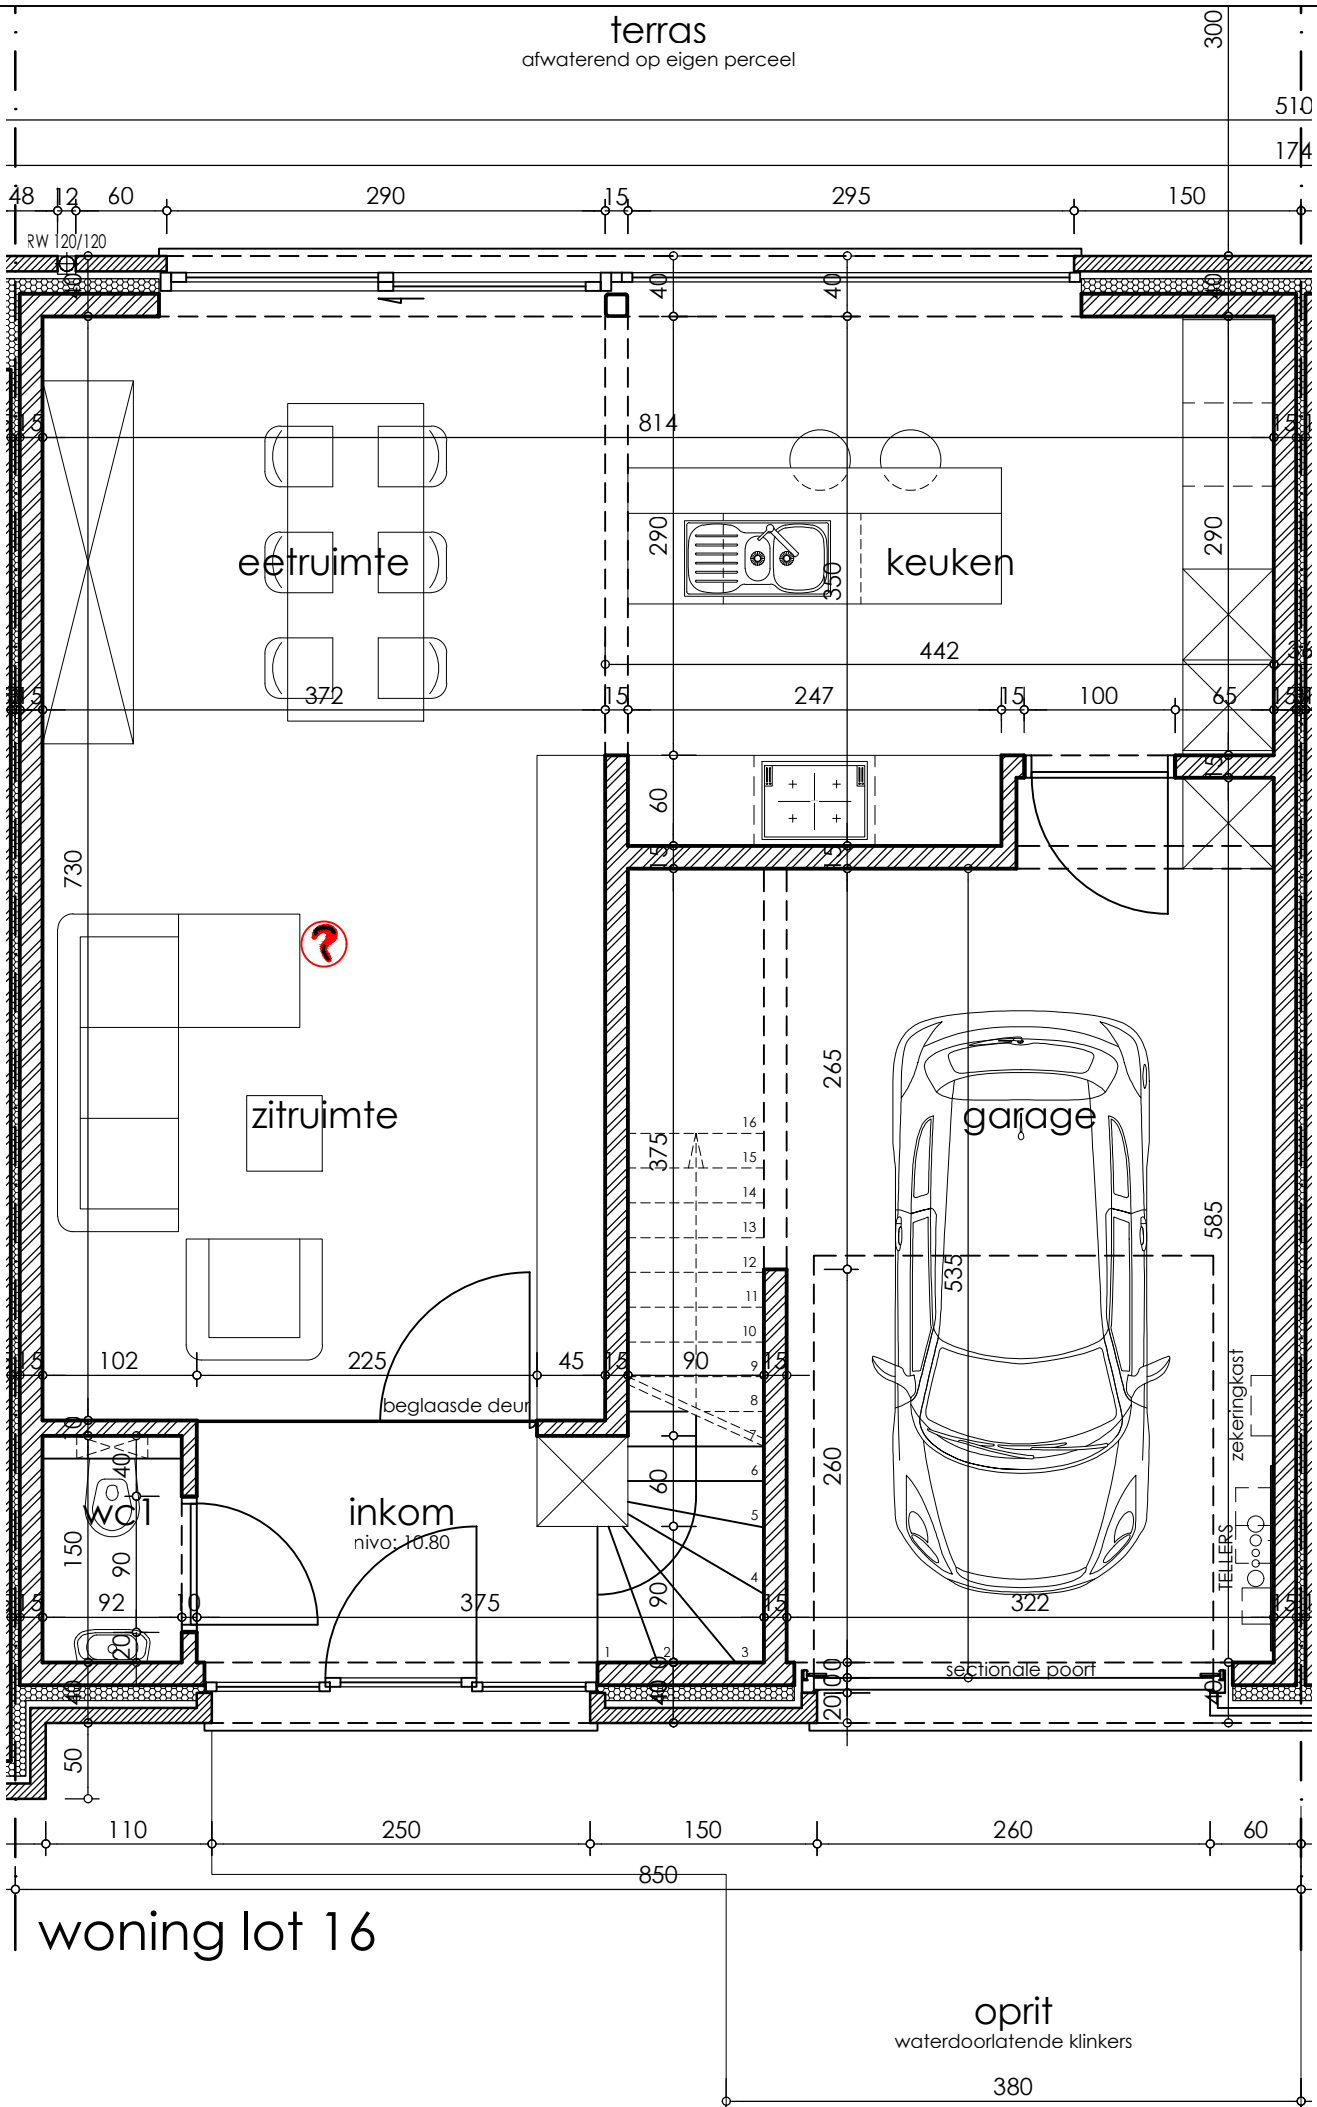


SCHAUBROECK GUIDO ARCHITECTENBUREAU BV/BVBA
Veldstraat 5, 8800 ROESELARE, Telefoon: 051.21.05.19 - Fax: 051.24.78.89
email: guido.schaubroeck@skynet.be

BEN-woning
Te Groeneweghe lot 14, 15 , 16, 17, 18 en 19
8800 ROESELARE

dossier nr : 728a
datum : 14 juni 2016
schaal : 1:50

file: 728a-165-Benwoning-bouwaanvraag.dwg
plannr.: 16-01

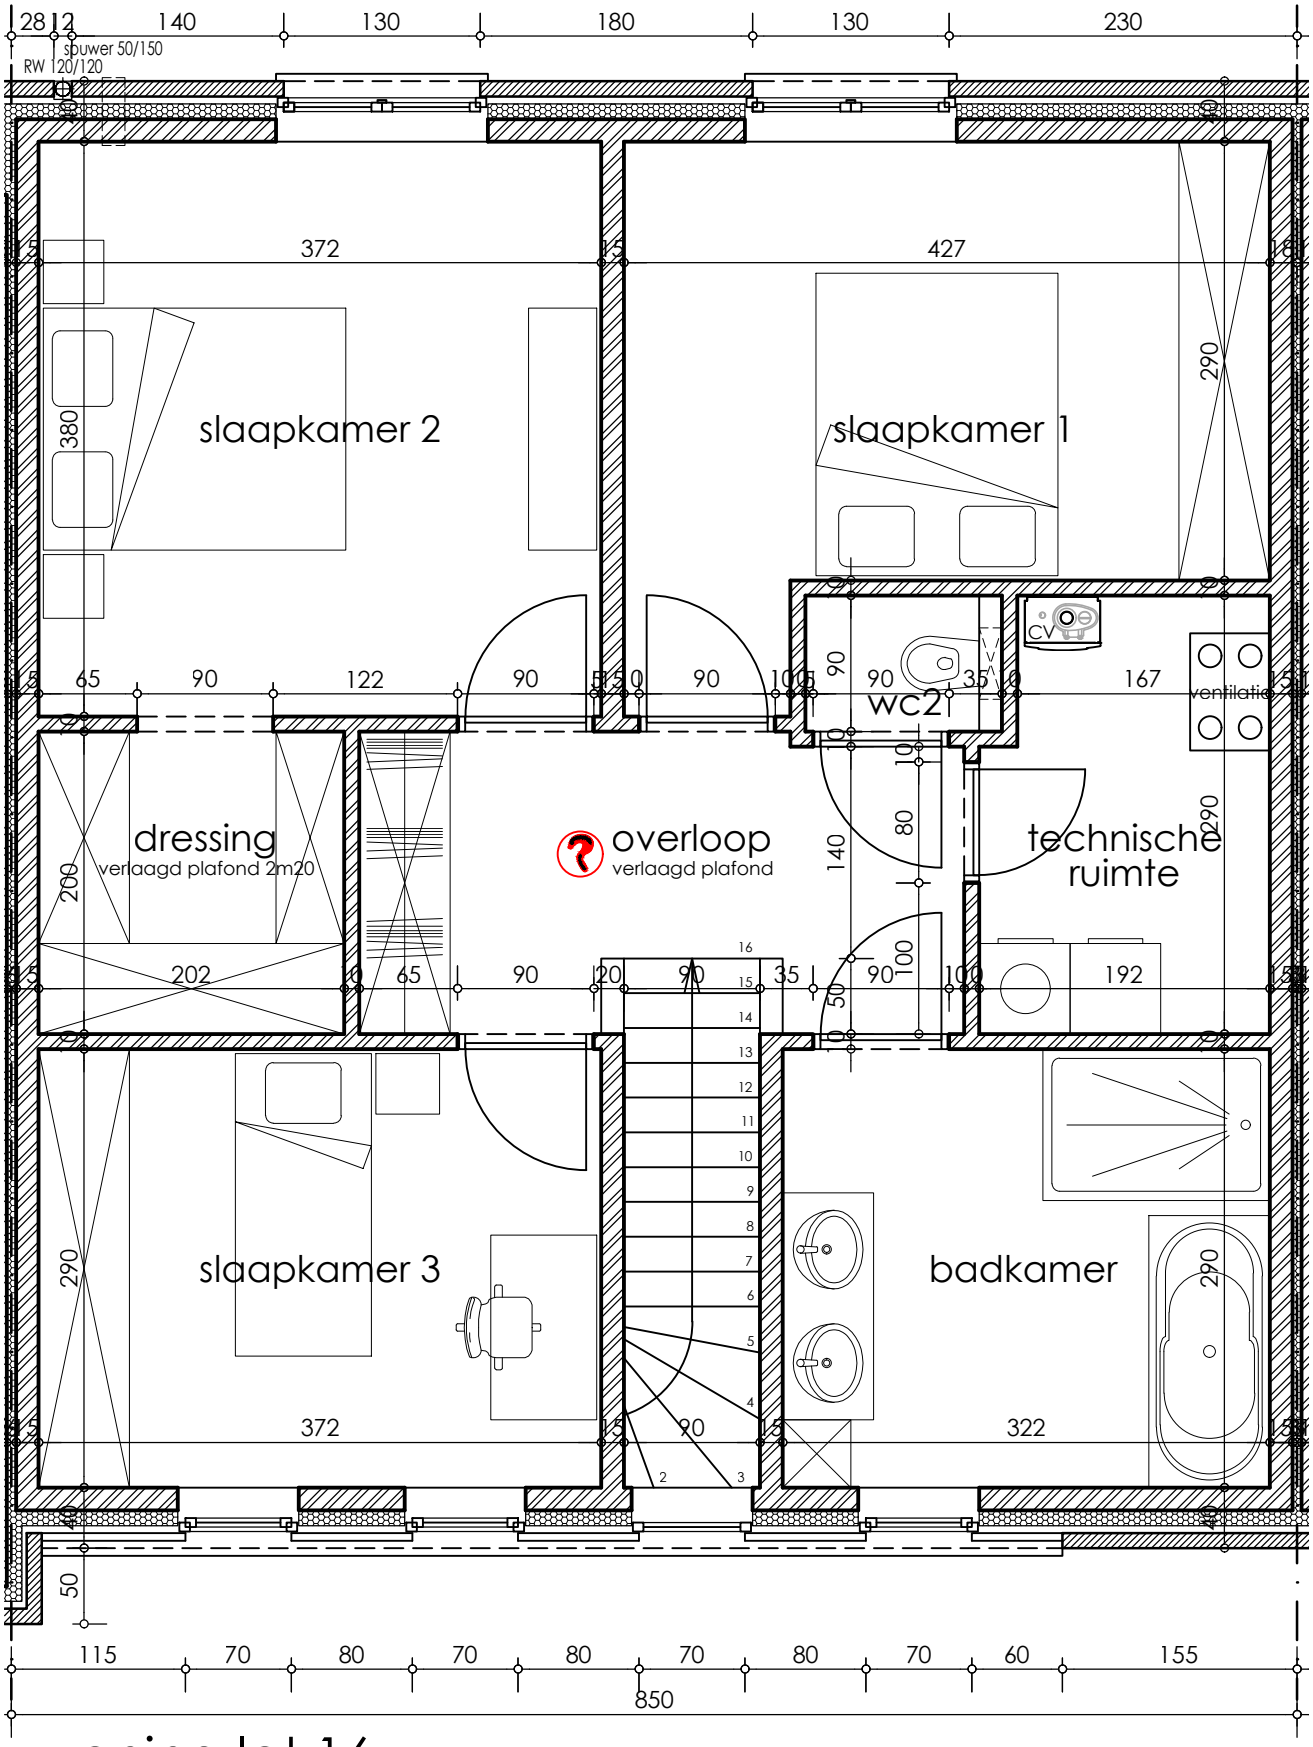

woning lot 16

SCHAUBROECK GUIDO ARCHITECTENBUREAU BV/BVBA
Veldstraat 5, 8800 ROESELARE, Telefoon: 051.21.05.19 - Fax: 051.24.78.89
email: guido.schaubroeck@skynet.be

BEN-woning
Te Groeneweghe lot 14, 15 , 16, 17, 18 en 19
8800 ROESELARE

dossier nr : 728a
datum : 14 juni 2016
schaal : 1:50

file: 728a-165-Benwoning-bouwaanvraag.dwg
plannr.: 16-02